

Διεύθυνση : ΠΕΙΡΑΙΩΣ 31, 105-52, ΑΘΗΝΑ
Τηλέφωνο : 213 2158161 - Fax 210 5205920

Αριθ. Πρωτ. : 1526/Φ.701.29/

ΧΠΕ 167562

ΠΡΟΣ:

ΑΝΑΨΥΚΤΗΡΙΟ (ΑΝΕΥ ΤΡΑΠ/ΤΩΝ)
ΠΑΠΑΔΟΠΟΥΛΟΣ ΑΡΤΕΜΗΣ

ΖΗΤΡΟΥ 20 ,ΑΘΗΝΑ

Θέμα : Αποστολή σχεδίων κάτοψης πυροπροστασίας - χορήγηση πιστοποιητικού ενεργητικής πυροπροστασίας.

Σχετ. : Η από 26/01/2015 αίτησή σας

1. Σε απάντηση της παραπάνω σχετικής σας αποστέλλουμε:

α. Σχέδια κάτοψης πυροπροστασίας θεωρημένα

β. Πιστοποιητικό ενεργητικής πυροπροστασίας,

ύστερα από την υποβολή των δικαιολογητικών που προβλέπονται σύμφωνα με τα οριζόμενα του άρθρου 1 της υπ' αριθμ. 13/2013 Πυροσβεστικής Διάταξης (ΦΕΚ 1586/τ.Β' /21-06-2013) και της ΚΥΑ 3021/19/6 (ΦΕΚ 847 Τεύχος Β' /4-12-1986) ότι η επιχείρηση έλαβε όλα τα μέτρα και μέσα ενεργητικής πυροπροστασίας που προβλέπονται από την εγκεκριμένη μελέτη ενεργητικής πυροπροστασίας.

2. Επίσης, σας γνωρίζουμε ότι η Πυροσβεστική Αρχή θα ενεργεί έκτακτους ελέγχους προς διαπίστωση της εγκατάστασης και καλής λειτουργίας των μέσων (ενεργητικής) πυροπροστασίας της επιχείρησής σας και της ετοιμότητας του προσωπικού, για την αντιμετώπιση έναρξης πυρκαγιάς και σε περίπτωση που διαπιστωθούν παραλείψεις θα κινείται η διαδικασία για την επιβολή διοικητικών και ποινικών κυρώσεων.

3. Το παρόν πιστοποιητικό (ενεργητικής) πυροπροστασίας δε νομιμοποιεί τη χρήση του χώρου από πολεοδομική άποψη ούτε αποτελεί έγγραφο νομιμότητας της επιχείρησης - εγκατάστασης και σε καμιά περίπτωση δεν αποτελεί αποδεικτικό πολεοδομικής νομιμοποίησης επελευθουσών μεταβολών επεκτάσεων και δεν απαλλάσσει τον ενδιαφερόμενο από την υποχρέωση χορήγησης με άδειες ή εγκρίσεις που προβλέπονται σε άλλες διατάξεις.



Εντολή Διοικητού
Ο Προϊστάμενος Πυρασφαλείας

Νικόλαος Β. Σπαής
Αντιπύραρχος

ΣΗΜΕΙΩΣΗ: Για την καλύτερη εξυπηρέτησή σας, παρακαλούμε να έχετε μαζί σας το παρόν έγγραφο.

Διεύθυνση : ΠΕΙΡΑΙΩΣ 31, 105-52, ΑΘΗΝΑ
Τηλέφωνο : 213 2158161 - Fax 210 5205920

Αριθ. Πρωτ. : 1526/Φ.701.29/
ΧΠΕ: 167562

ΠΙΣΤΟΠΟΙΗΤΙΚΟ (ΕΝΕΡΓΗΤΙΚΗΣ) ΠΥΡΟΠΡΟΣΤΑΣΙΑΣ

Πιστοποιείται, χωρίς τη διενέργεια αυτοψίας, ότι όπως προκύπτει από το φάκελο που τηρείται στην Υπηρεσία μας με α.α.ε 1526/Φ.701.29/ η επιχείρηση με τα παρακάτω στοιχεία:

Επωνυμία επιχείρησης: ΠΑΠΑΔΟΠΟΥΛΟΣ ΑΡΤΕΜΗΣ

Χρήση επιχείρησης: ΑΝΑΨΥΚΤΗΡΙΟ (ΑΝΕΥ ΤΡΑΠ/ΤΩΝ)

Ιδιοκτησία επιχείρησης:

Επί της οδού: ΖΗΤΡΟΥ 20 ,ΑΘΗΝΑ

Έλαβε όλα τα μέτρα και μέσα (ενεργητικής) πυροπροστασίας, ύστερα από την προσκόμιση των δικαιολογητικών, που προβλέπονται από το άρθρο 1 της υπ' αριθ. 13/2013 Πυροσβεστικής Διάταξης (ΦΕΚ 1586/τ.Β'/21-06-2013) και της ΚΥΑ 3021/19/6 (ΦΕΚ 847 ΤΒ/4-12-1986), για το έλεγχο εφαρμογής των μέτρων και μέσων, της εγκεκριμένης μελέτης πυροπροστασίας με ΧΠΕ 167562. Ισχύει ως 29/01/2020 και μόνο για τους παρακάτω χώρους

Όροφος	/	Χρήση	/	Περιγραφή
ΙΣΟΓΕΙΟ		ΚΕΝΤΡΙΚΗ ΕΓΚΑΤΑΣΤΑΣΗ		

Δύο (2) μήνες πριν τη λήξη του πιστοποιητικού θα πρέπει να υποβάλλετε αίτηση για την ανανέωση του.

Εντολή Διοικητού
Ο Προϊστάμενος Πυρασφαλείας
Νικόλαος Β. Σπαής
Αντίπυραρχος



ΥΠΟΜΝΗΜΑ ΠΥΡΟΠΡΟΣΤΑΣΙΑΣ

EXIT ΦΩΤΙΣΤΙΚΟ ΑΣΦΑΛΕΙΑΣ ΜΕ ΕΝΔΕΙΞΗ "ΕΞΟΔΟΣ"

PA ΦΟΡΗΤΟΣ ΠΥΡΟΣΒΕΣΤΗΡΑΣ ΞΗΡΗΣ ΣΚΟΝΗΣ

Π.Φ. ΠΥΡΟΣΒΕΣΤΙΚΗ ΦΩΛΙΑ

ΒΕΒΑΙΩΣΗ ΚΥΡΙΑΣ ΧΡΗΣΗΣ ΓΙΑ ΤΟ ΚΑΤΑΣΤΗΜΑ ΕΠΙΧΕΙΡΗΣΗ "ΑΝΑΨΥΚΤΗΡΙΟΥ" ΤΟΥ κ. ΠΑΠΑΔΟΠΟΥΛΟΥ ΑΡΤΕΜΗ ΕΠΙ ΤΗΣ ΟΔΟΥ ΖΗΤΡΟΥ ΑΡ.20, 11742 ΑΘΗΝΑ

Βάσει Απόφασης 34824 / ΦΕΚ 3402 31.12.13 τεύχος Β'


ΔΗΛΩΝΩ ΥΠΕΥΘΥΝΑ ΟΤΙ:

Σύμφωνα με τις διατάξεις του Νέου Οικοδομικού Κανονισμού και τις ισχύουσες πολεοδομικές διατάξεις, ο παρουσιαζόμενος στο παρόν σχεδιάγραμμα, χώρος καταστήματος είναι νόμιμος, προοριζόμενος για κατάστημα υγειονομικού ενδιαφέροντος "ΑΝΑΨΥΚΤΗΡΙΟ" σύμφωνα με την υπ' αριθμ. 30351/69 Οικοδομική Άδεια και με την υπ' αριθμ. 2648685/17-09-14 Δήλωση τακτοποίησης σύμφωνα με τον ν. 4178/13. Επίσης ο παρουσιαζόμενος χώρος του ισογείου, E= 62,50m², είναι κύριας χρήσης, και το υπόλοιπο είναι βοηθητικής χρήσης. Δεν θα χρησιμοποιηθεί χώρος για την ανάπτυξη τραπεζοκαθισμάτων.

-Ο μηχανικός-


Υπογραφή Μηχανικού

ΑΘΑΝΑΣΙΟΣ Θ. ΑΡΙΔΑΣ
ΔΙΠΛ. ΠΟΛΙΤΙΚΟΣ ΜΗΧΑΝΙΚΟΣ
ΠΑΝΕΠΙΣΤΗΜΙΟΥ EAST LONDON M. ΒΡΕΤΑΝΙΑΣ
ΜΕΛΟΣ ΤΕΕ - ΑΡΙΘΜΟΣ ΜΗΤΡΩΟΥ: 109350
Γ' ΣΕΠΤΕΜΒΡΙΟΥ 19 - ΑΘΗΝΑ, ΚΙΝ. 6977691503
ΑΦΜ: 053888735 - ΔΟΥ: ΚΒ' ΑΘΗΝΩΝ

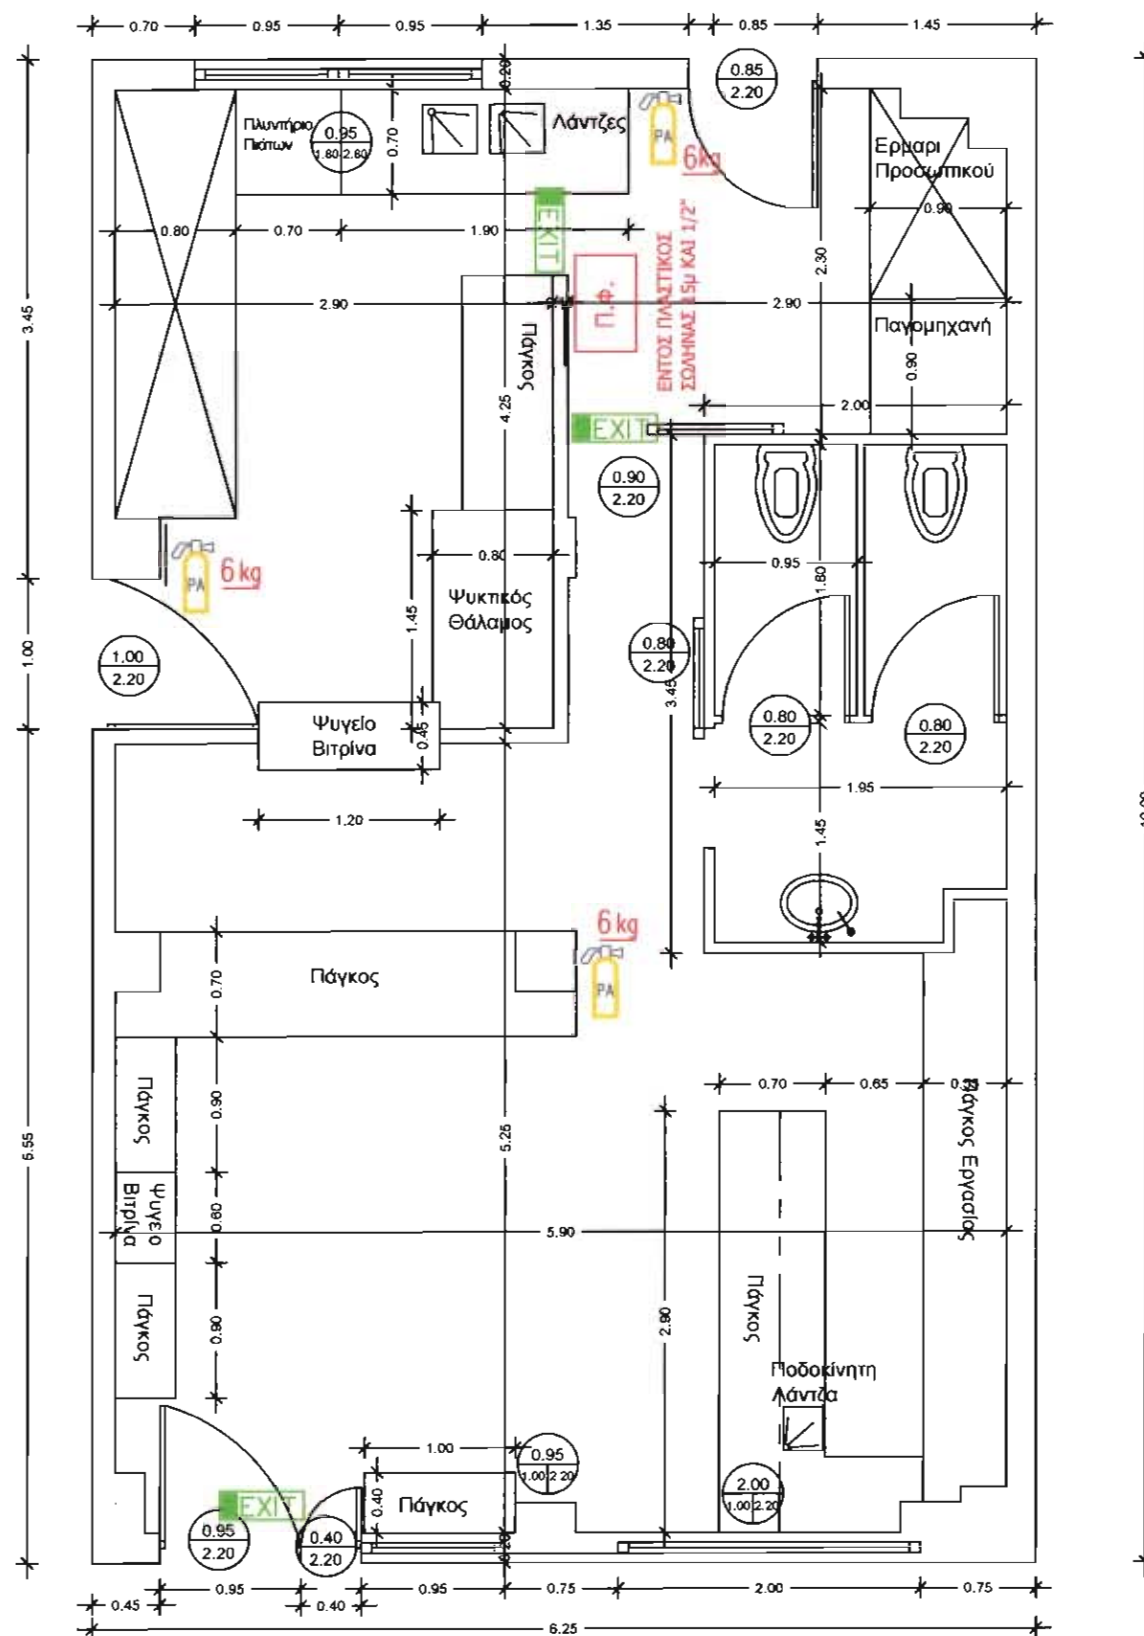

ΣΦΡΑΓΙΔΕΣ - ΥΠΟΓΡΑΦΕΣ ΠΟΛΕΟΔΟΜΙΑΣ

ΕΓΚΡΙΝΕΤΑΙ
Αθήνα.....2.9.ΙΑΝ. 2015.....
ΕΝΤΟΛΗ ΔΙΟΙΚΗΤΟΥ
ΔΙΟΙΚΗΣΗΣ Π.Υ. ΑΘΗΝΩΝ
Προϊστάμενος Πυρασφαλείας

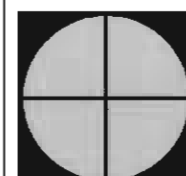

Π Ο Λ Η Σ Μ Η Χ Α Ν Ι Κ Η
ΜΕΛΕΤΗ-ΚΑΤΑΣΚΕΥΗ-ΔΙΑΧΕΙΡΗΣΗ-ΣΥΝΤΗΡΗΣΗ
ΟΙΚΟΔΟΜΙΚΩΝ ΚΑΙ ΕΠΑΓΓΕΛΜΑΤΙΚΩΝ ΧΩΡΩΝ

Γ' ΣΕΠΤΕΜΒΡΙΟΥ 19, ΑΘΗΝΑ, 10432, Τηλ. 210 980 1 980, Fax: 210 5245720, Κιν. 6977691503, Email: info@polismechaniki.com

ΕΡΓΟ	ΑΔΕΙΑ ΛΕΙΤΟΥΡΓΙΑΣ ΚΑΤΑΣΤΗΜΑΤΟΣ ΥΓΕΙΟΝΟΜΙΚΟΥ ΕΝΔΙΑΦΕΡΟΝΤΟΣ 'ΑΝΑΨΥΚΤΗΡΙΟ'	
ΘΕΣΗ	ΖΗΤΡΟΥ 20 ΑΘΗΝΑ	
ΕΡΓΟΔΟΤΗΣ	ΠΑΠΑΔΟΠΟΥΛΟΣ ΑΡΤΕΜΗΣ	
ΑΝΑΔΟΧΟΣ ΜΗΧΑΝΙΚΟΣ	ΠΟΛΗΣ ΜΗΧΑΝΙΚΗ	
ΟΜΑΔΑ ΜΕΛΕΤΗΣ	ΑΘΑΝΑΣΙΟΣ ΑΡΙΔΑΣ	ΠΟΛΙΤΙΚΟΣ ΜΗΧΑΝΙΚΟΣ

ΘΕΜΑ ΣΧΕΔΙΟΥ	ΚΑΤΟΨΗ ΚΑΤΑΣΤΗΜΑΤΟΣ Ι1	A01
		ΚΛΙΜΑΚΑ 1:50

ΣΦΡΑΓΙΔΕΣ - ΥΠΟΓΡΑΦΕΣ ΜΕΛΕΤΗΤΩΝ

ΑΘΑΝΑΣΙΟΣ Θ. ΑΡΙΔΑΣ
ΔΙΠΛ. ΠΟΛΙΤΙΚΟΣ ΜΗΧΑΝΙΚΟΣ
ΠΑΝΕΠΙΣΤΗΜΙΟΥ EAST LONDON M. ΒΡΕΤΑΝΙΑΣ
ΜΕΛΟΣ ΤΕΕ - ΑΡΙΘΜΟΣ ΜΗΤΡΩΟΥ: 109350
Γ' ΣΕΠΤΕΜΒΡΙΟΥ 19 - ΑΘΗΝΑ, ΚΙΝ. 6977691503
ΑΦΜ: 053888735 - ΔΟΥ: ΚΒ' ΑΘΗΝΩΝ

ΠΕΡΙΟΔΟΣ ΜΕΛΕΤΗΣ : ΔΕΚΕΜΒΡΗΣ 2014